
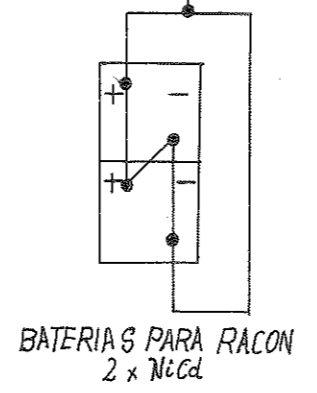
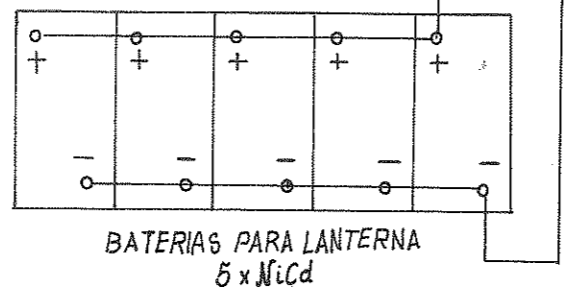


2010	DATA	NOME	IICB
Desenhou	08/05/10	GOVE	
Verificou			
Escala 1:15	ESTRUTURA DO PAINEL		

MODULOS SOLARES / 2 x MSX - 60

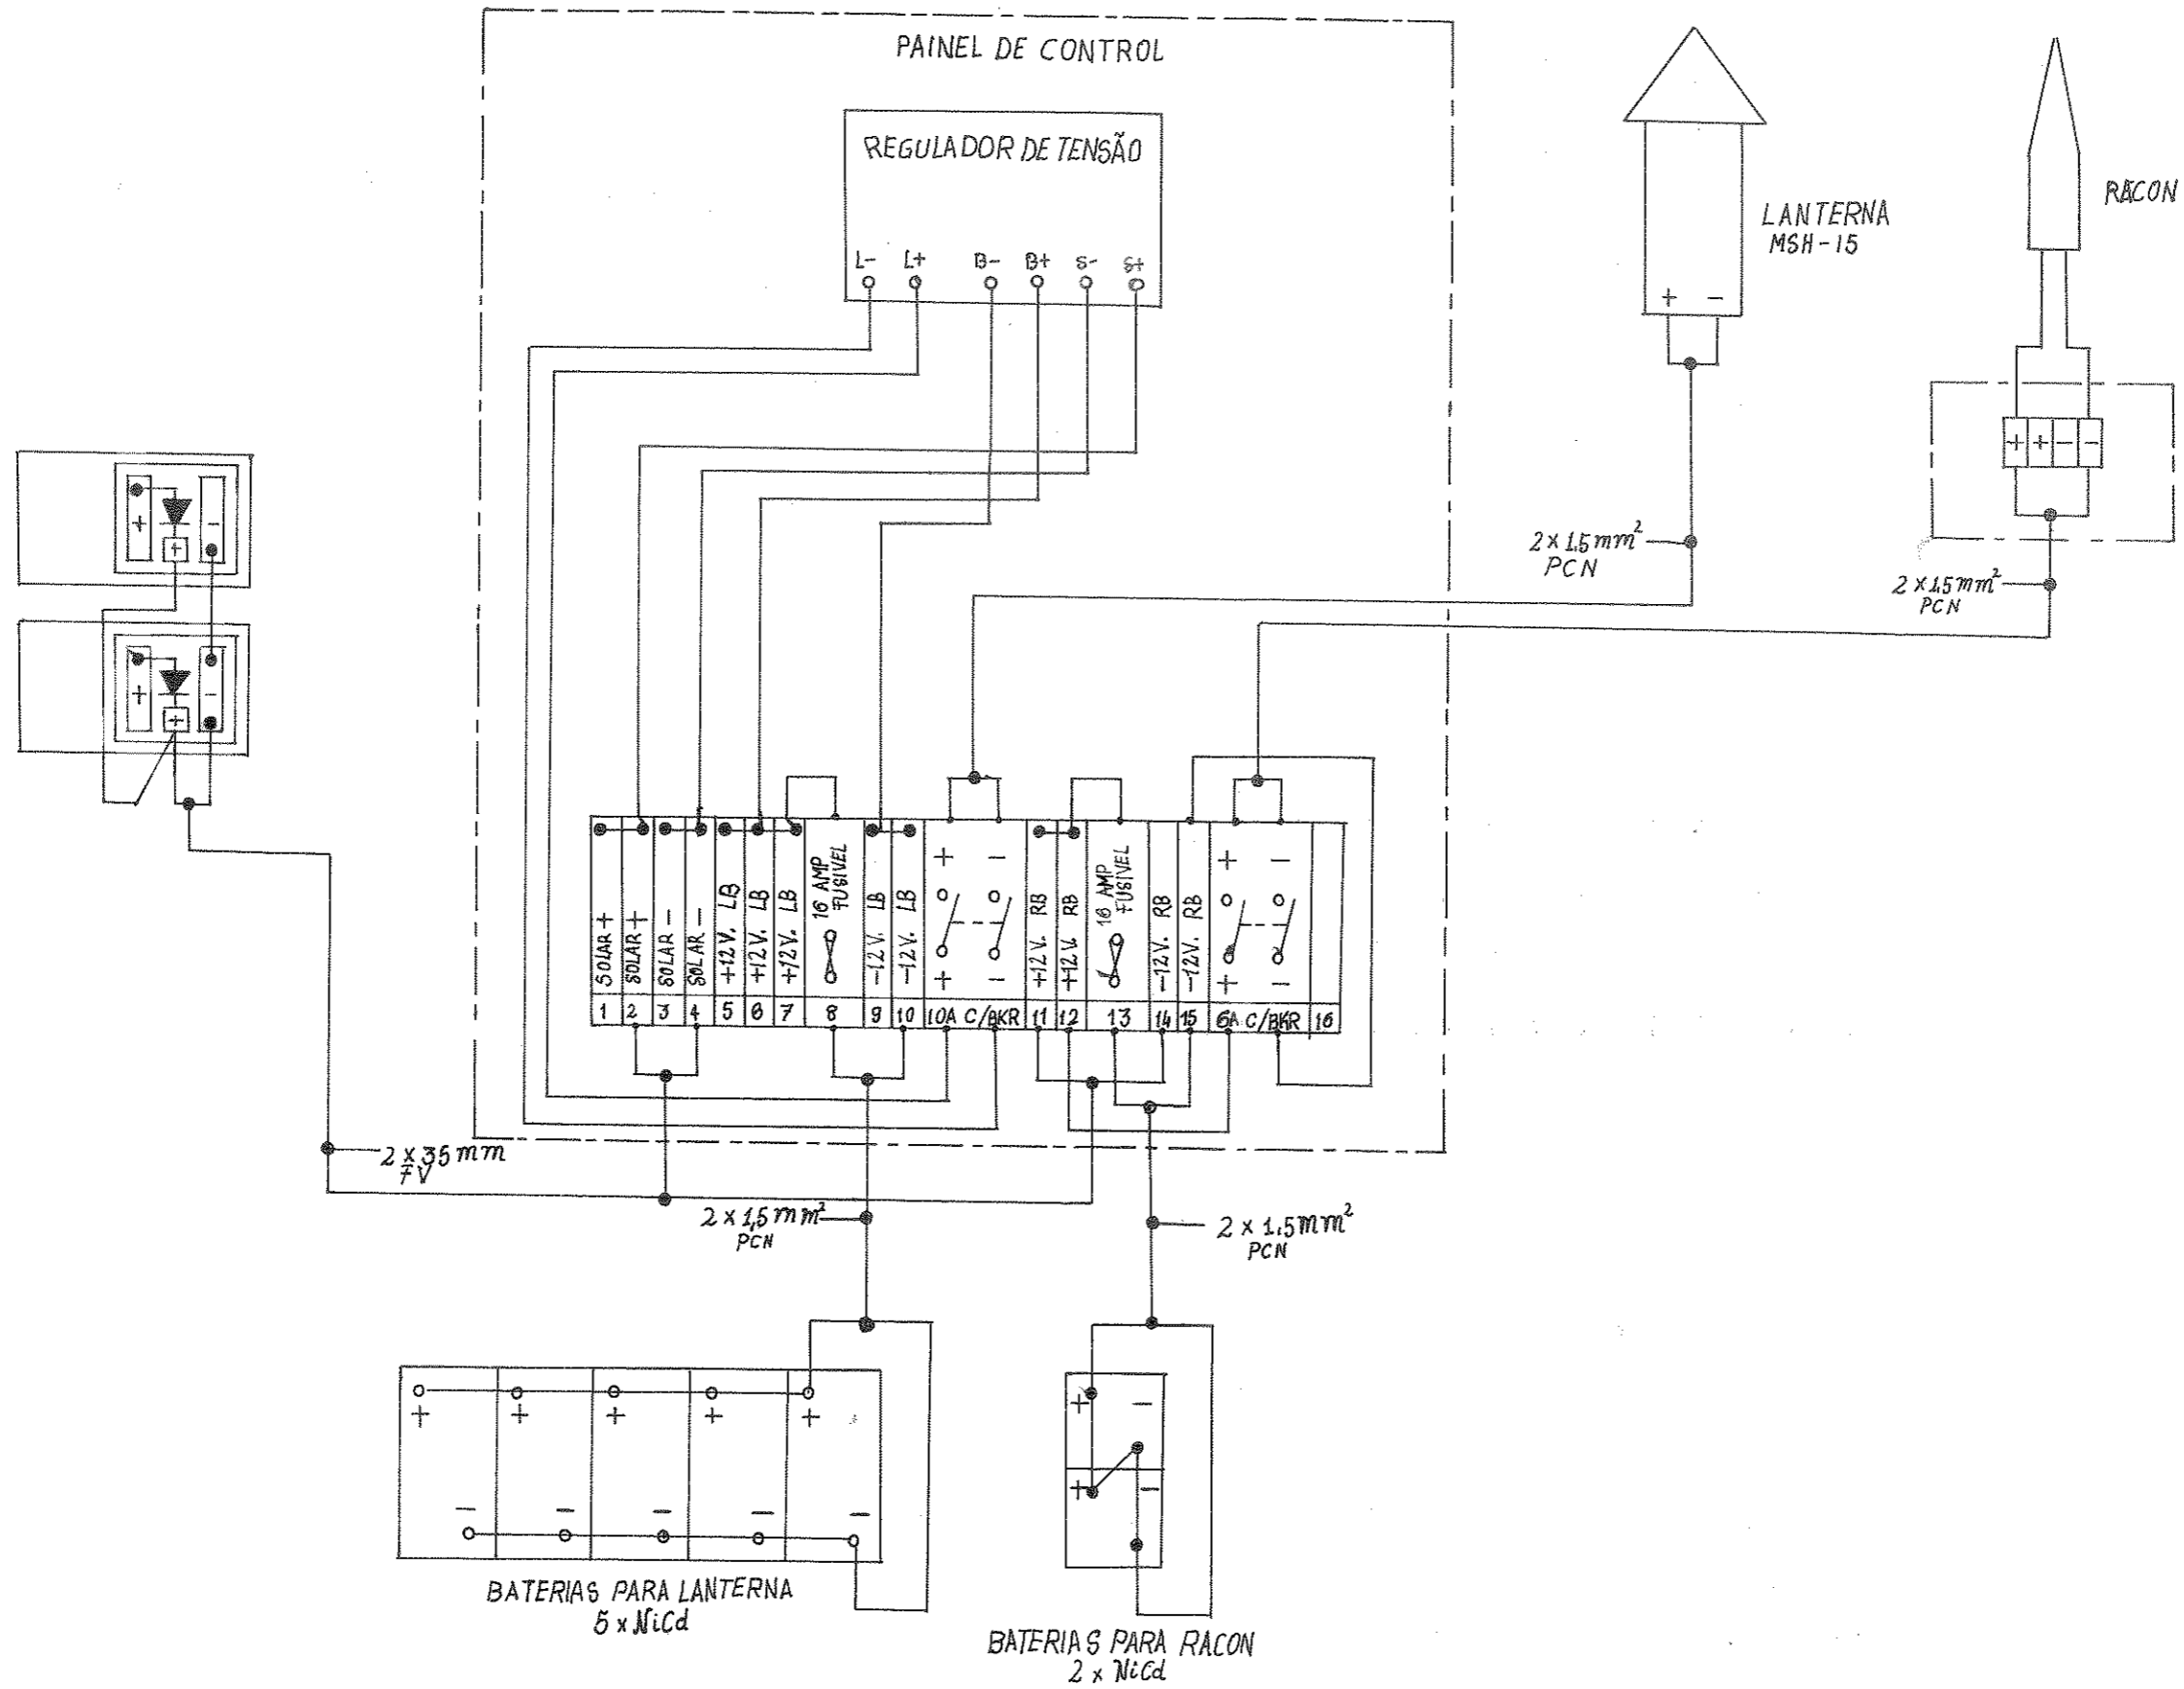

2010	DATA	NOME	<i>IICB</i>
DESENHOU	08/05/10	GOVE	
VERIFICOU			
CIRCUITO DE LIGAÇÃO DO SISTEMA			